


MONITOR-STEIGLEITUNG MIT APPARATEN MIT INTERNER DIGITALSIGNAL-DECODIERUNG. Siehe Plan pv4407

MONITOR-STEIGLEITUNG

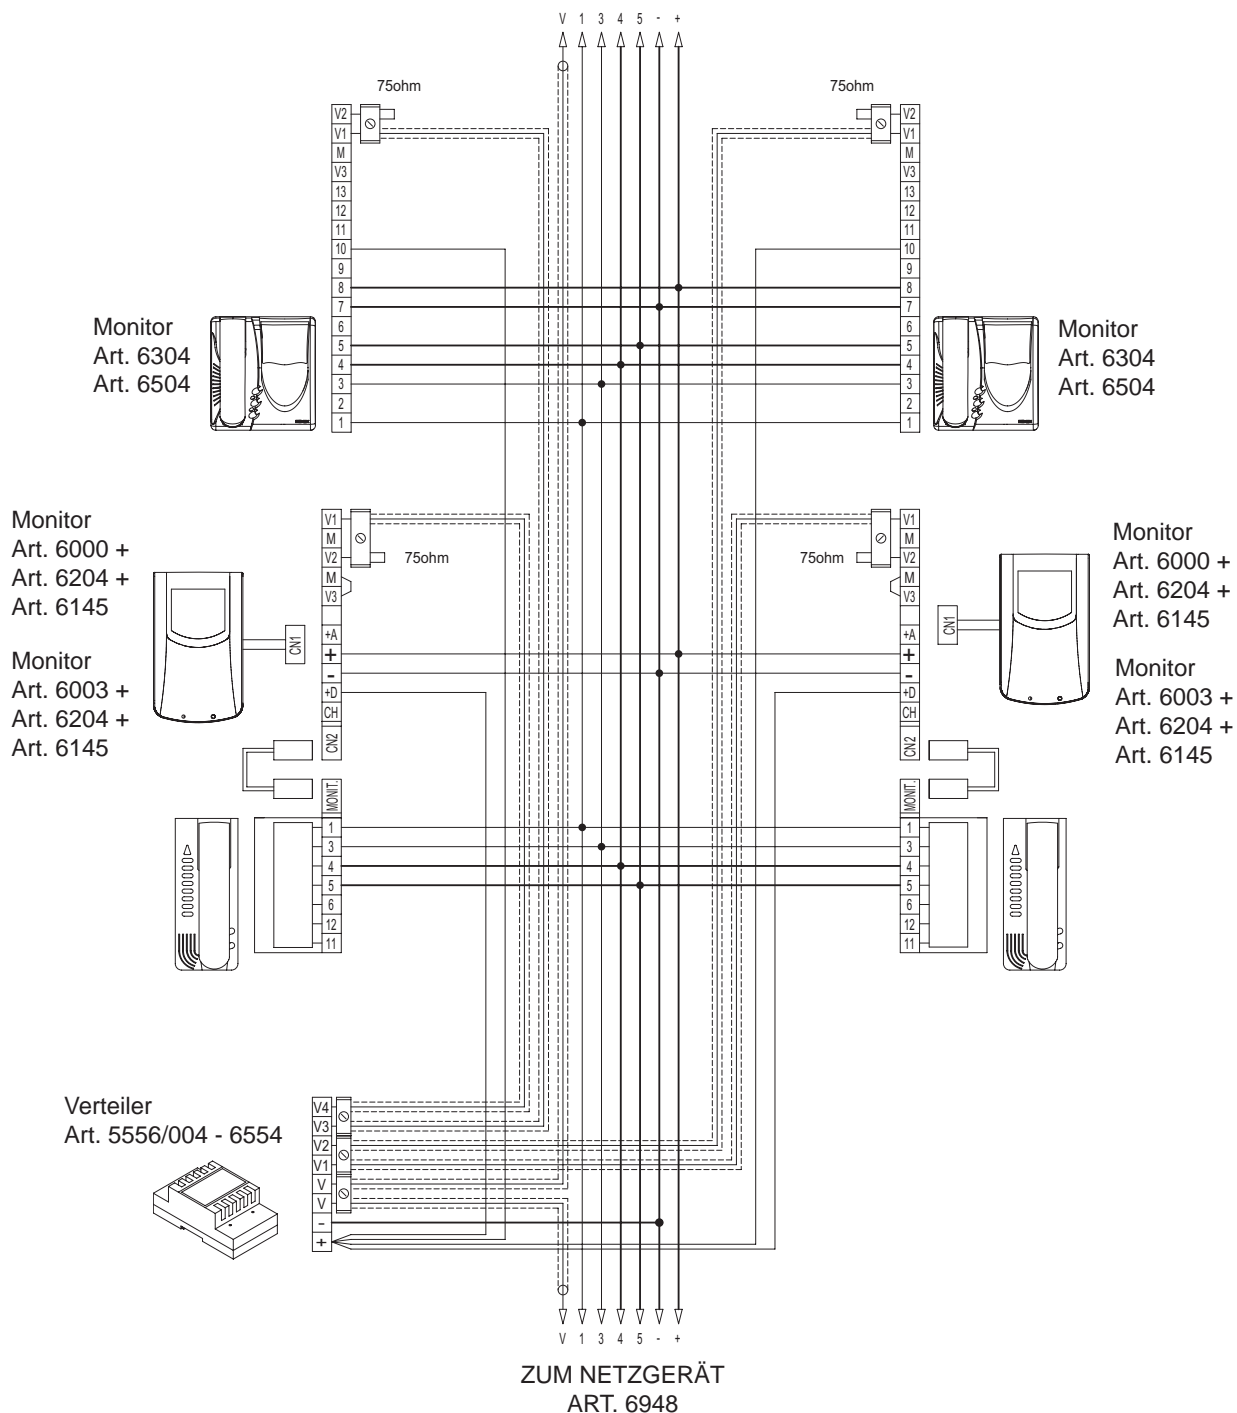

N.B. Der letzte Videoverteiler muss über den 75 Ohm Widerstand, der an der V Freiklemme angeschlossen ist, geladen werden.

Die dargestellte Steigleitung ist allen Videotürsprechanlagenplänen in diesem Handbuch hinzuzufügen (dieser Plan dient als Alternative zum Plan pv4440).