


SCHALTPLAN FÜR EINE TÜRSPRECHANLAGE FÜR GEBÄUDEKOMPLEXE MIT AUTOMATISCHER UMSCHALTUNG VON AUDIO-UND TÜRÖFFNERVERBINDUNG, MIT NETZGERÄT ART. 931

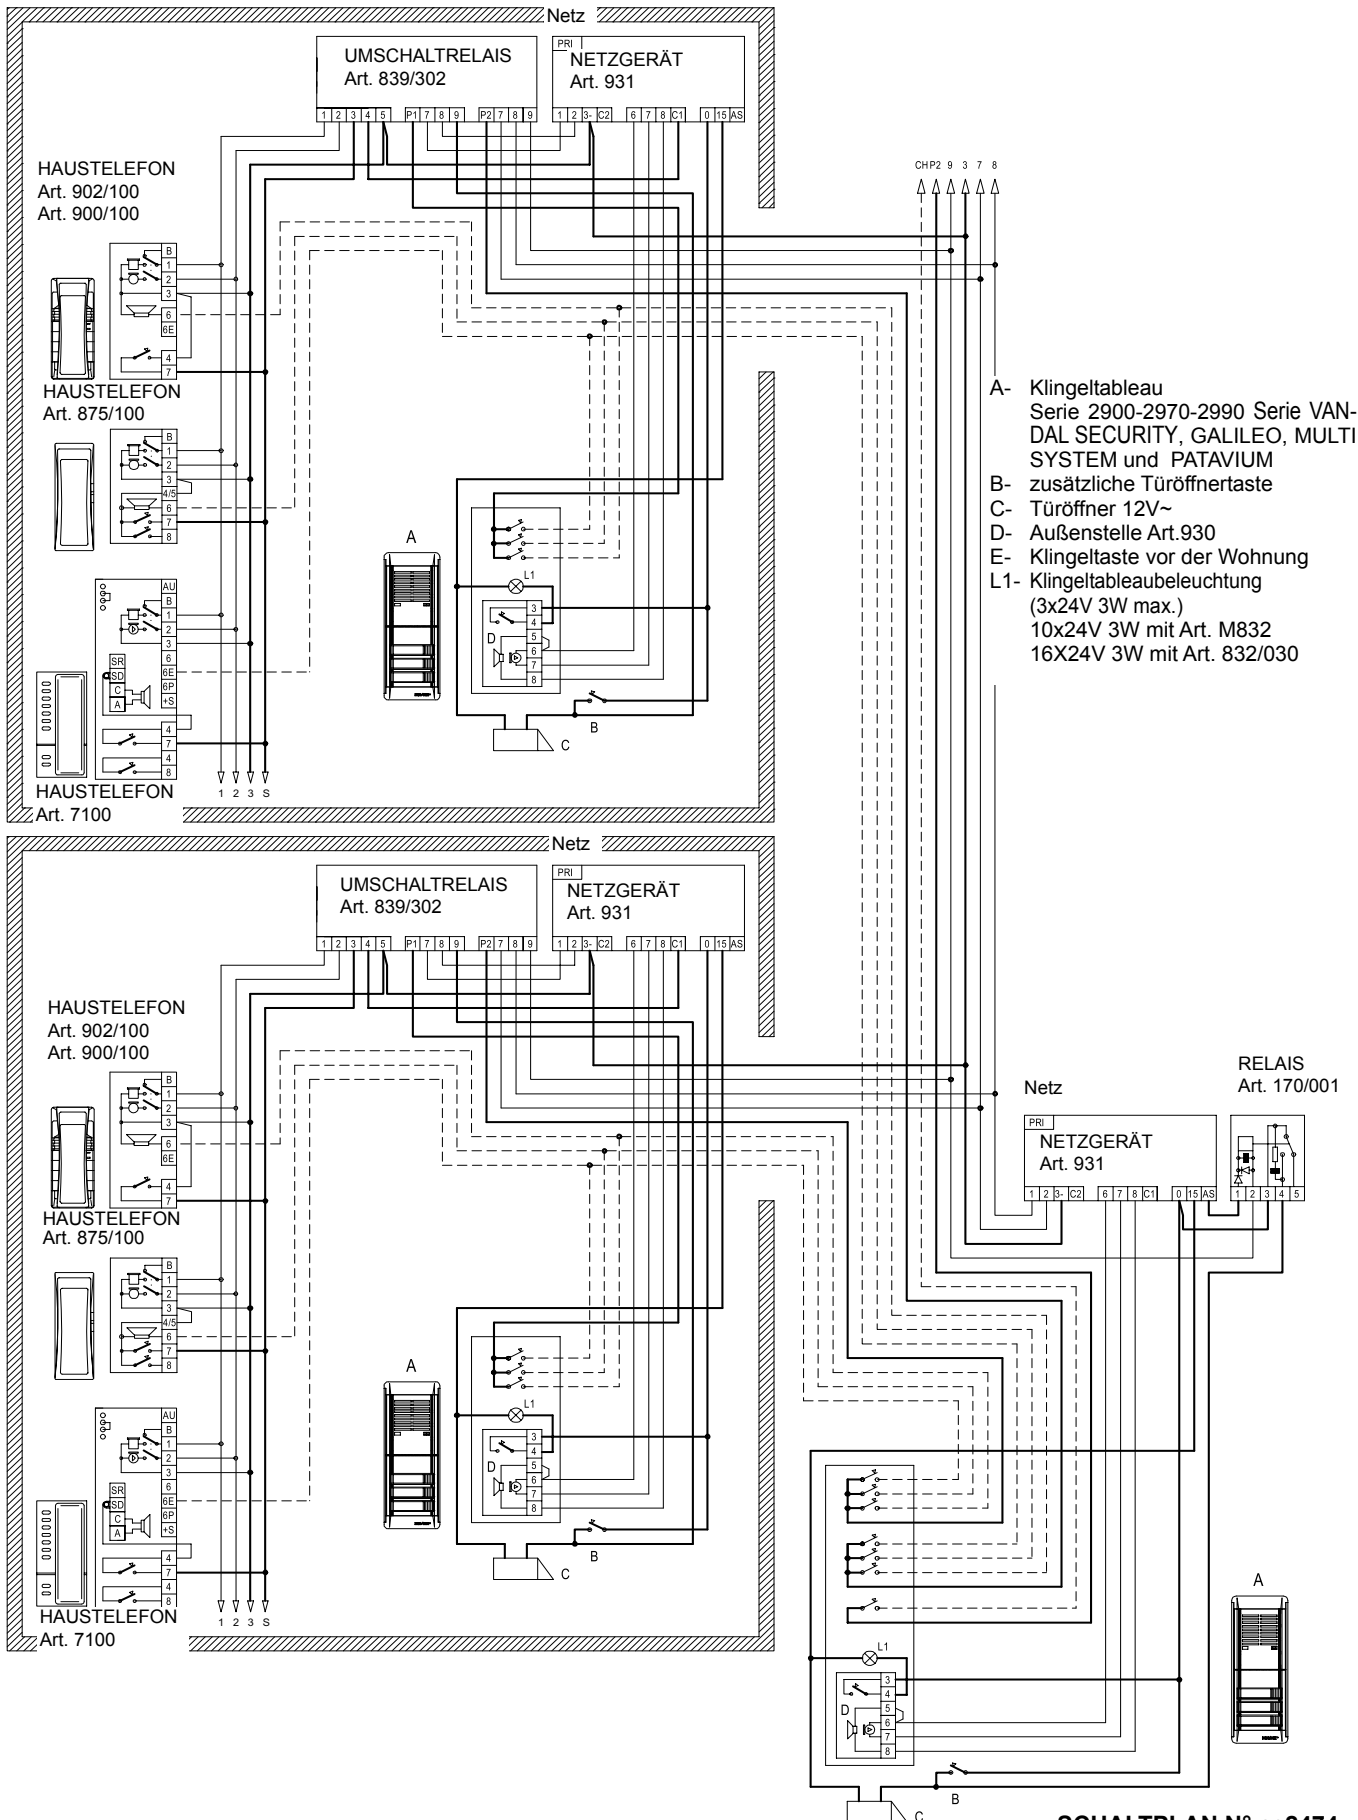

SCHALTPLAN N° ce2474